
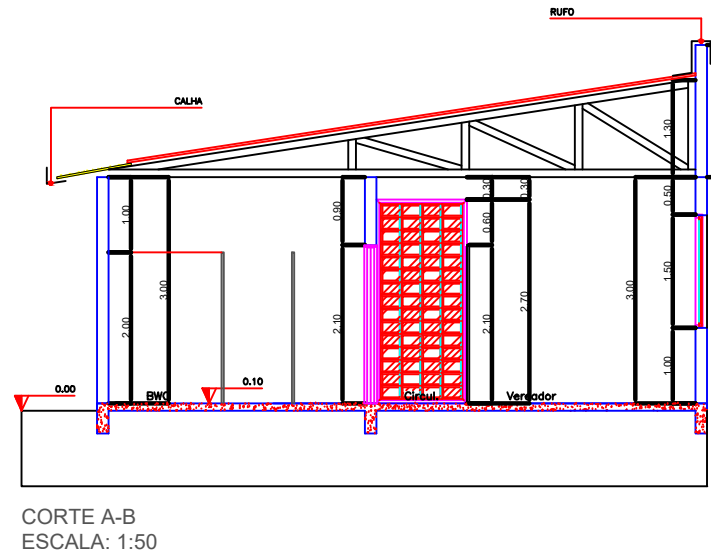
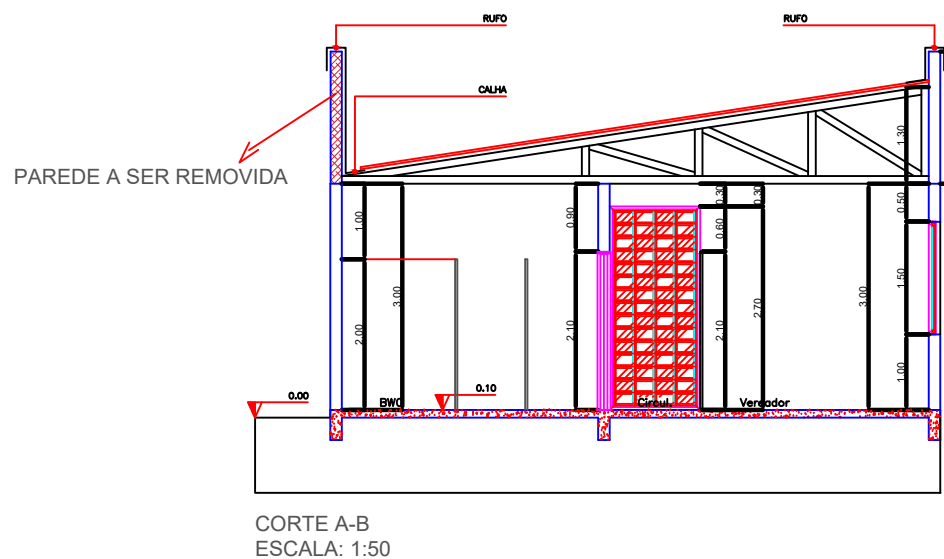
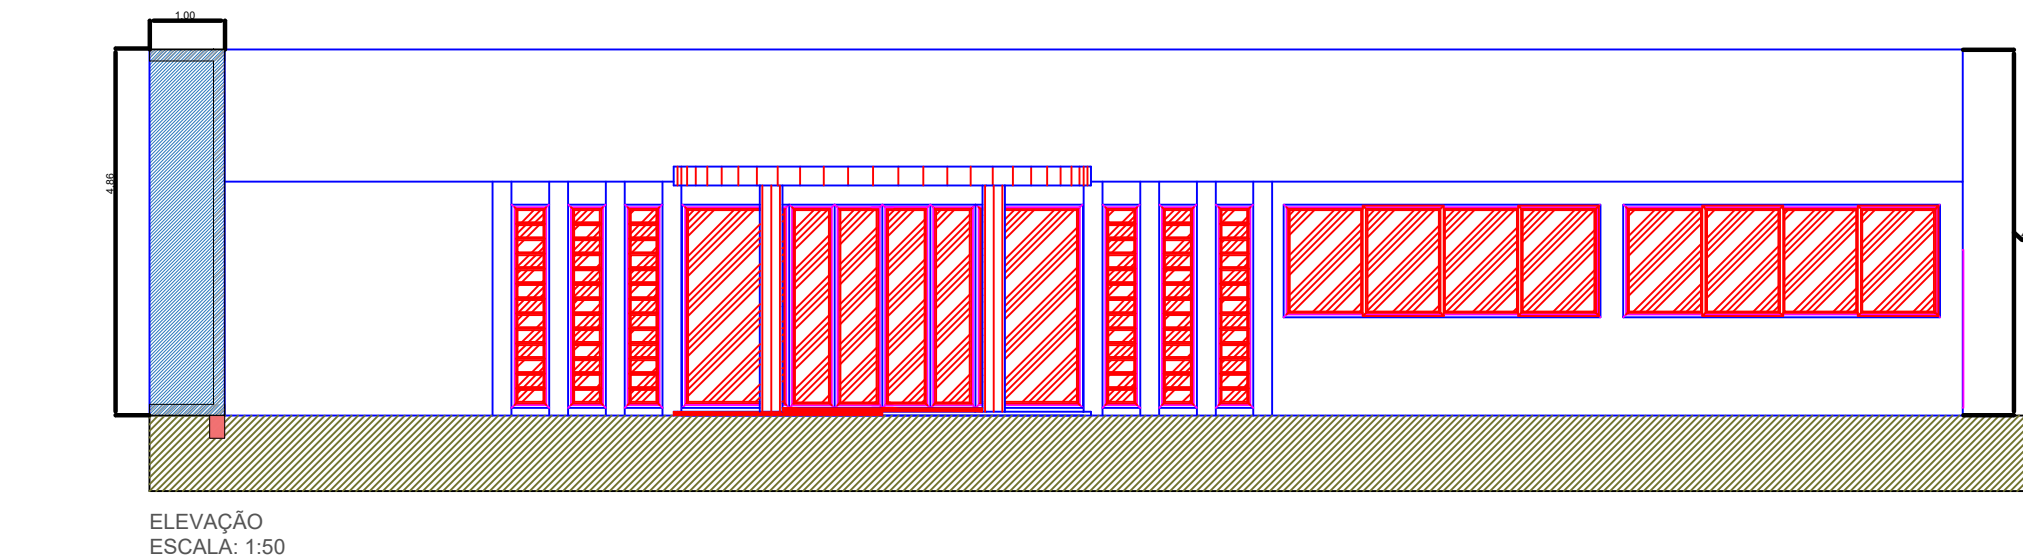


LEGENDA DE HACHURAS

- PREVER CONSTRUÇÃO DE PAREDE EM ALVENÁRIA 1m X 4,84m
- PREVER DEMOLIÇÃO
- COBERTURA FIBROCIMENTO 6mm
A= 16,02m²

ÁREA A SER REFORMADA | AMPLIADA: 16,02m²

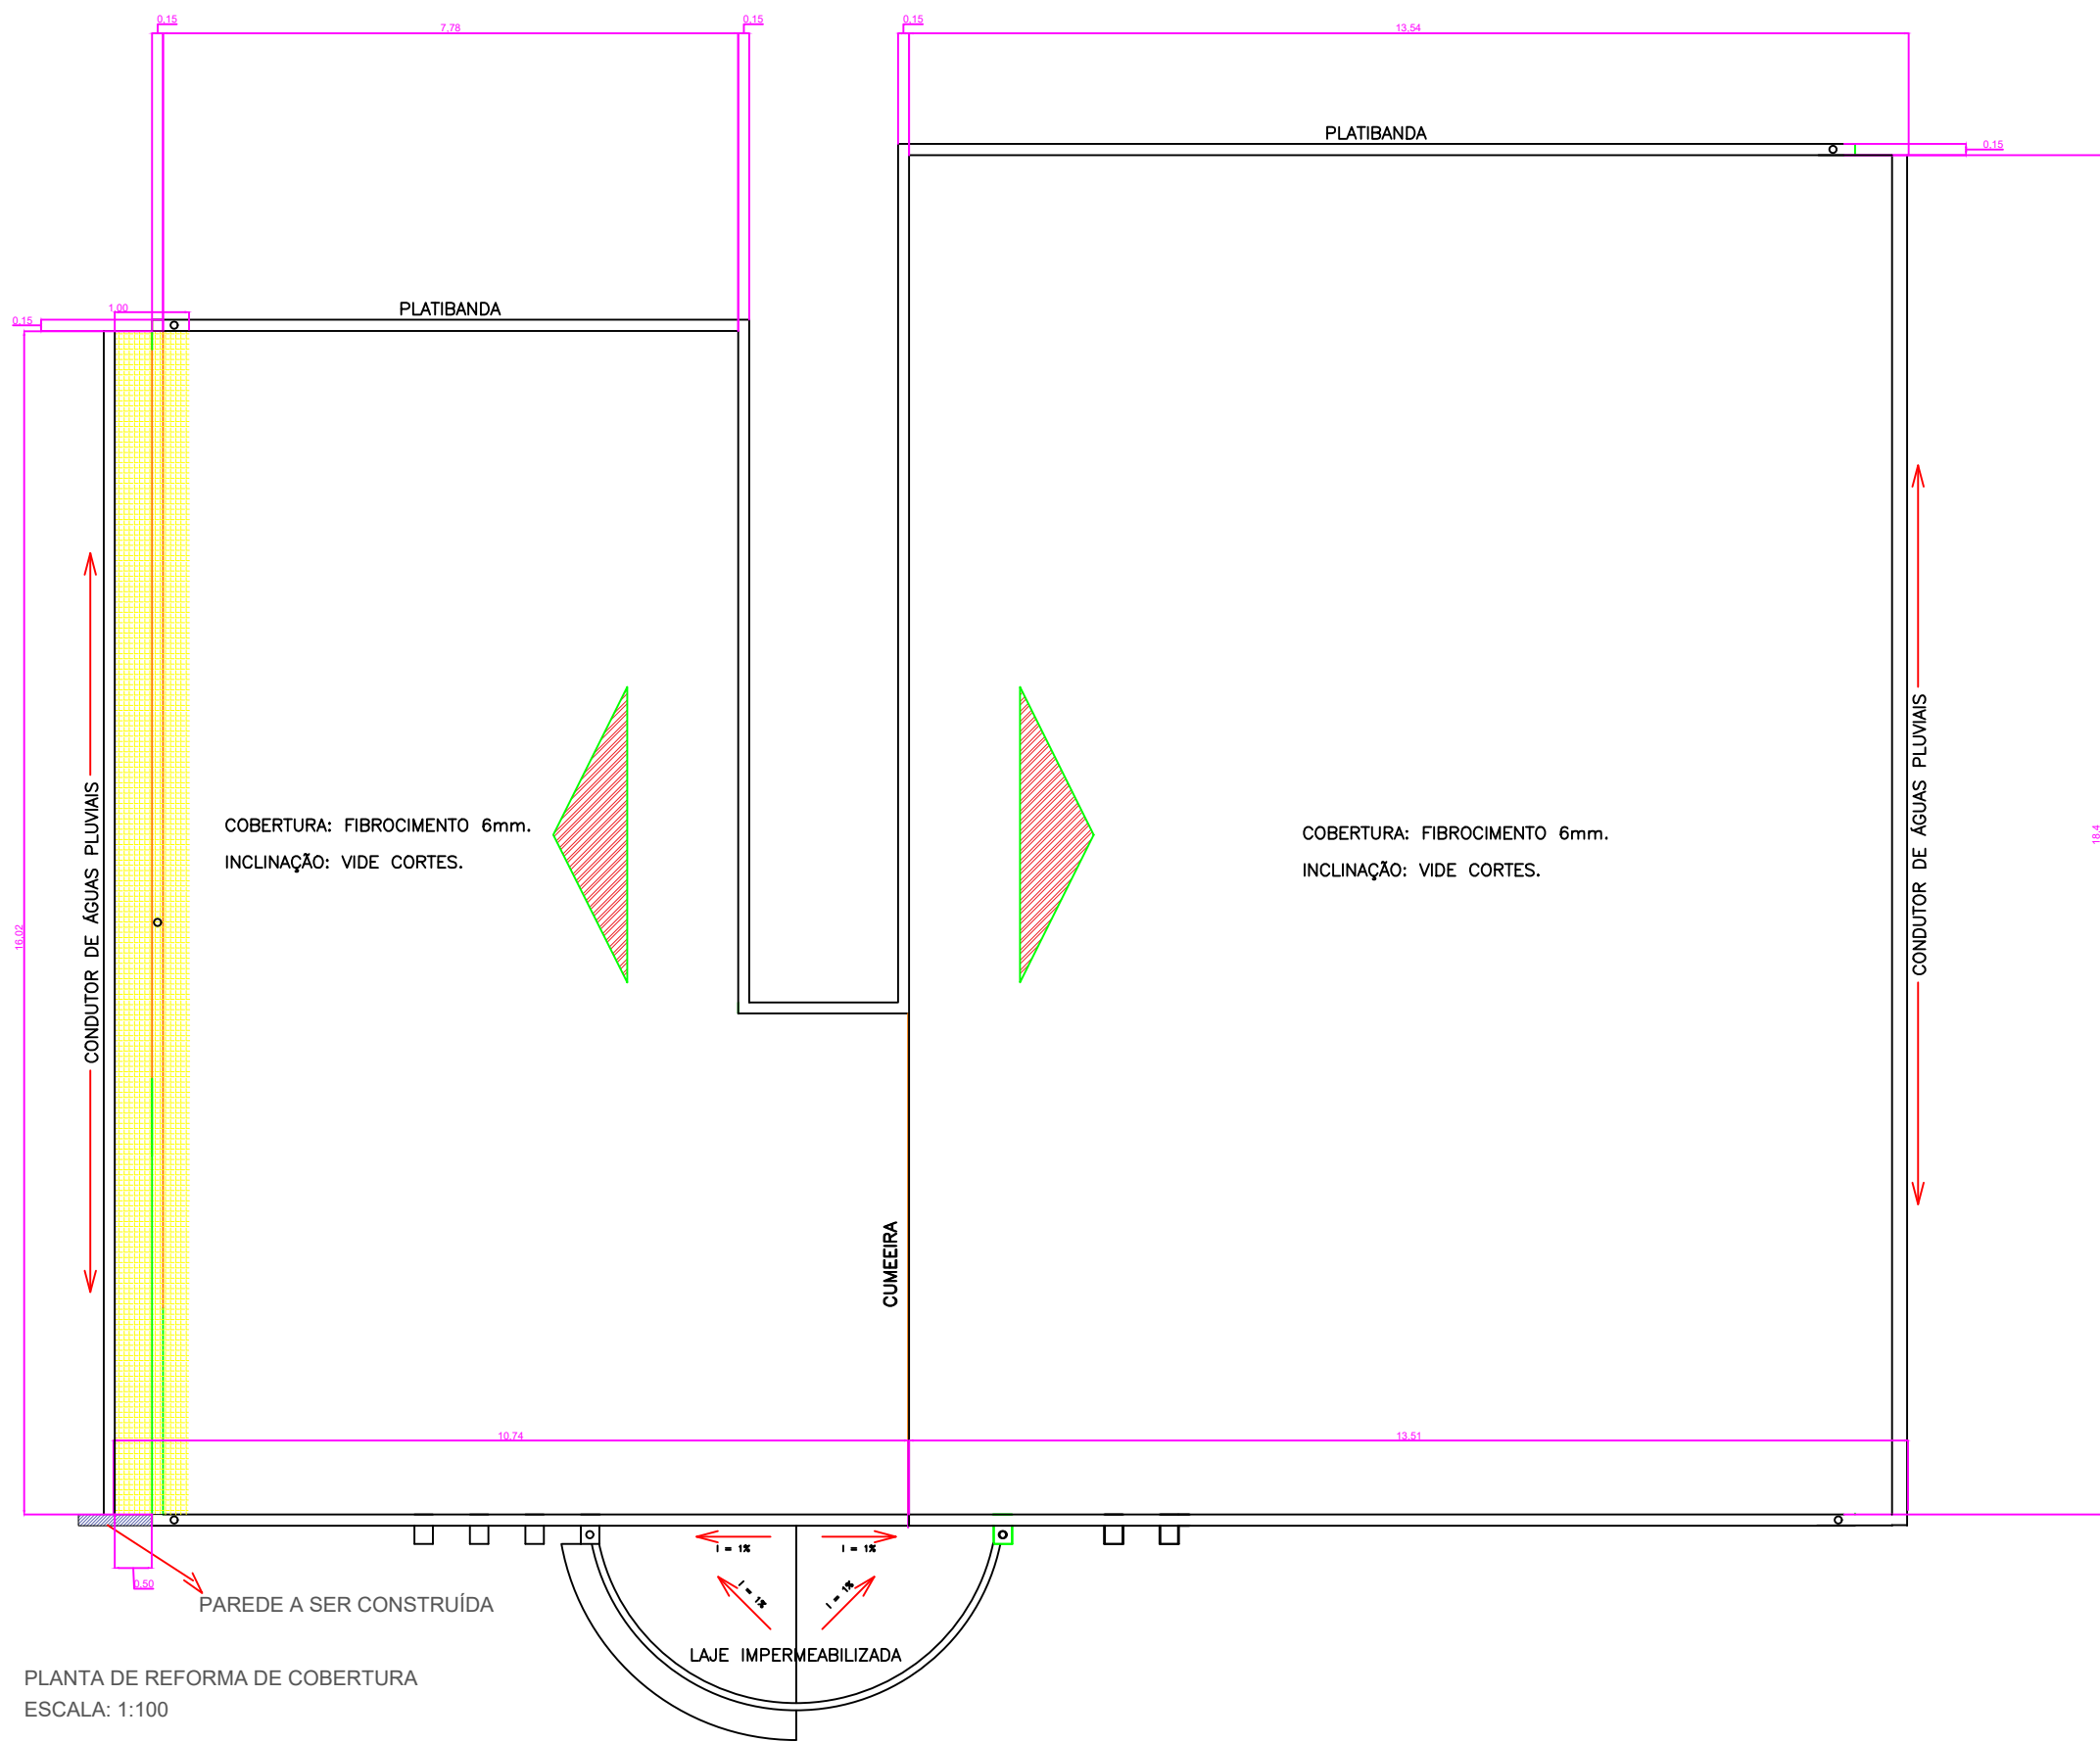

PREFEITURA MUNICIPAL DE CLEVELÂNDIA
ESTADO DO PARANÁ
- PORTAL DO SUDOESTE -

OBRA: REFORMA COBERTURA CAMARA DOS VEREADORES		PRANCHA: 01/01	ESCALA: INDICADA
LOCAL: R. DR. FRANCISCO BELTRÃO, CENTRO - CLEVELÂNDIA PR.			PROJETO:
REFERÊNCIA: PROJETO COBERTURA PLANTA DE FORMAS DETAHAMENTO			DESENHO:
RT PROJETO: JOÃO VITOR DE S. PONCIO ENG. CIVIL CREA-PR 190.432/D	PREFEITA MUNICIPAL: RAFAELA MARTINS LOSI		DATA: ABRIL 2022
			ARQUIVO: -