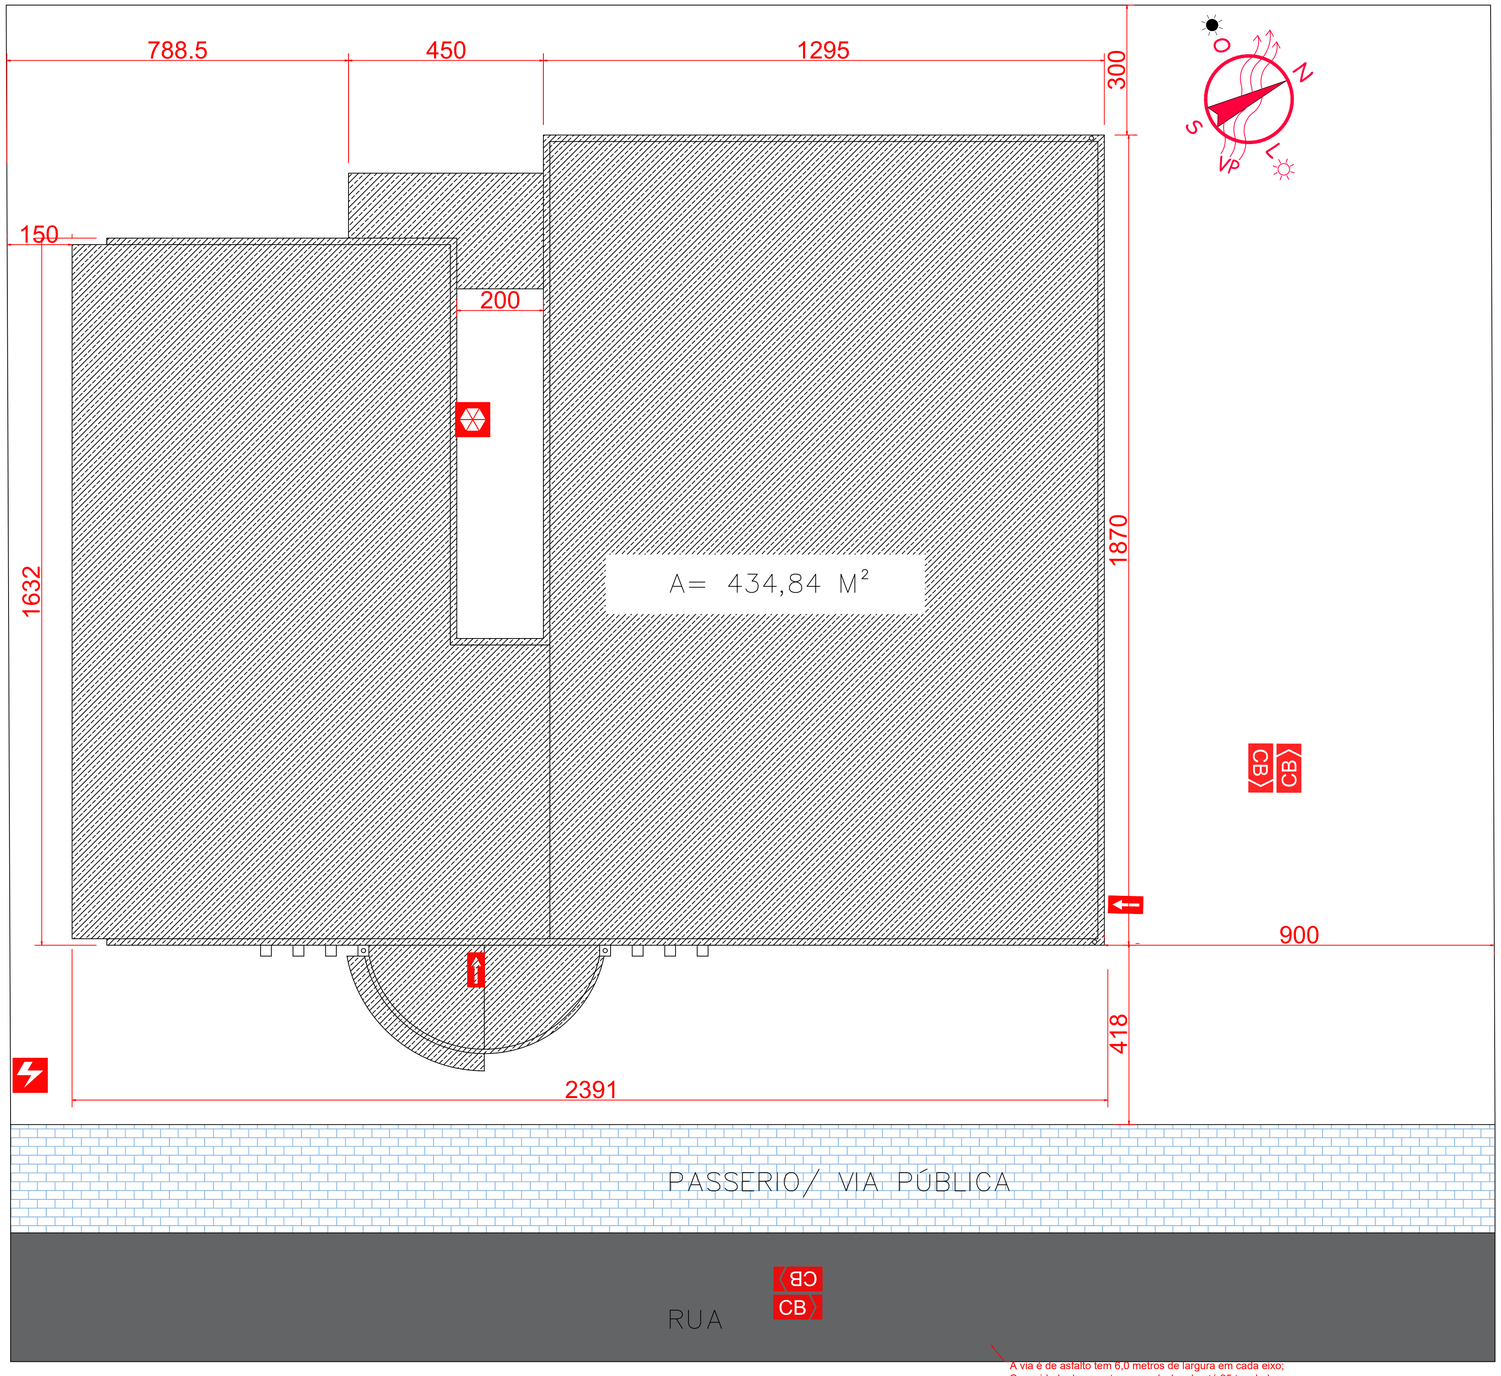

A via é de asfalto tem 6,0 metros de largura em cada eixo;
Capacidade de suporte para veículos de até 25 toneladas
em seus dois eixos. Atendendo NPT 006.

PLANTA DE IMPLANTAÇÃO E RISCO DE INCÊNDIO

ESC 1:100

LEGENDA:

- ENTRADA PARA O CB
- ESCADA
- RISCO ELÉTRICO
- CENTRAL GLP
- VIATURA DE BOMBEIROS

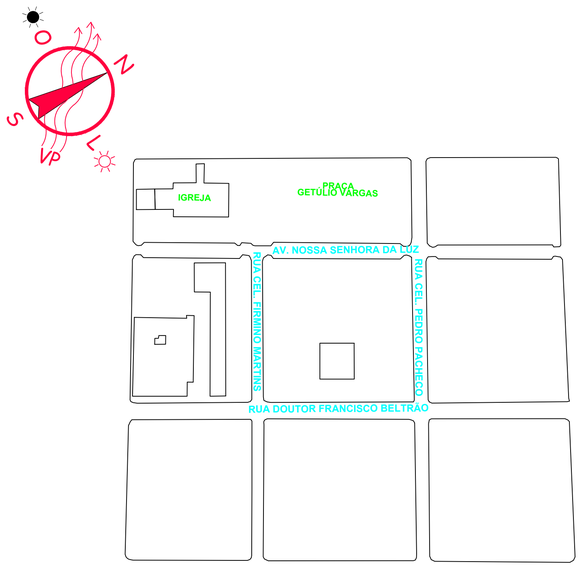

PLANTA DE LOCALIZAÇÃO

ESC 1:100

PROJETO TECNICO DE SEGURANÇA A INCENDIO E A DESASTRE

IDENTIFICAÇÃO DA EDIFICAÇÃO E/OU ÁREA DE RISCO

Pavimento ou Setor	Ocupação	Área de Risco	C.I (MJ/m²)	N° de Pavimentos	Pé direito (m)	Área (m²)
CÂMARA	SERVIÇO PROFISSIONAL D-1	01	300	01	3,00	434,84

Altura: TÉRREA | Risco: LEVE | Área existente: -- | Área total: 434,84

[ ]	Acesso de viaturas do Corpo de Bombeiros	[X]	Extintores de incêndio
[ ]	Separação entre edificações	[ ]	Hidrantes e mangotinhos
[ ]	Segurança estrutural nas edificações	[ ]	Chuveiros automáticos
[ ]	Compartimentação horizontal (áreas)	[ ]	Resfriamento
[ ]	Compartimentação vertical	[ ]	Espuma
[ ]	Controle de material de acabamento	[ ]	Sistema fixo de gases limpos
[X]	Saídas de emergência	[ ]	Sistema de cicuito de TV
[ ]	Elevador de emergência	[ ]	Sistema de abafamento
[ ]	Controle de fumaça	[ ]	Brigada de incêndio (aplicada em E-5)
[ ]	Plano de emergência	[ ]	Controle de temperatura
[X]	Iluminação de emergência	[ ]	Controle de fontes de ignição
[ ]	Alarme e Detecção de incêndio	[ ]	Controle de "Pós"
[X]	Sinalização de emergência	[ ]	SPDA

Reservatórios: Inferior -- | Superior -- | RTI -- | SPK --

HISTÓRICO DE ATUALIZAÇÃO / SUBSTITUIÇÃO DO PTPID

Data	Discriminação da atualização / substituição	N° do PSCIP
/ /		
/ /		
/ /		
/ /		
/ /		

D:\TRABALHO\DOCUMENTAÇÃO VISUAL\TEMPLATES UTILIZADOS\OUTROS\CAÔ.jpg

Departamento: ENGENHARIA | Projetista: Franciane Pedron | Desenho: Franciane Pedron | Código Projeto: FP 2023.008

Obra / Endereço: CÂMARA MUNICIPAL DE CLEVELÂNDIA
Rua Dr. Francisco Beltrão, 112, Centro, Clevelândia-PR

Área: 434,84 m²

Ocupação: D1 - SERVIÇO PROFISSIONAL

PARA USO DO CBMPR

Prancha: 01 / 02

Conteúdo da Prancha:
- PLANTA DE RISCO
- PLANTA DE IMPLANTAÇÃO
- LOCALIZAÇÃO

Proprietário: CÂMARA MUNICIPAL DE CLEVELÂNDIA CNPJ: 77.774.503/0001-49

Escala: INDICADA

Responsável Técnico: FRANCIANE CAVALEIRO PEDRON
08087267907
FRANCIANE CAVALEIRO PEDRON - ENG. CIVIL - CREA PR-178.701/D

Data: 30 / 03 / 2023